




# DIE PORSCHE-ARENA

## BESTUHLUNGSPLAN MIT KOPFBÜHNE

Gesamtkapazität: 6.475 Plätze

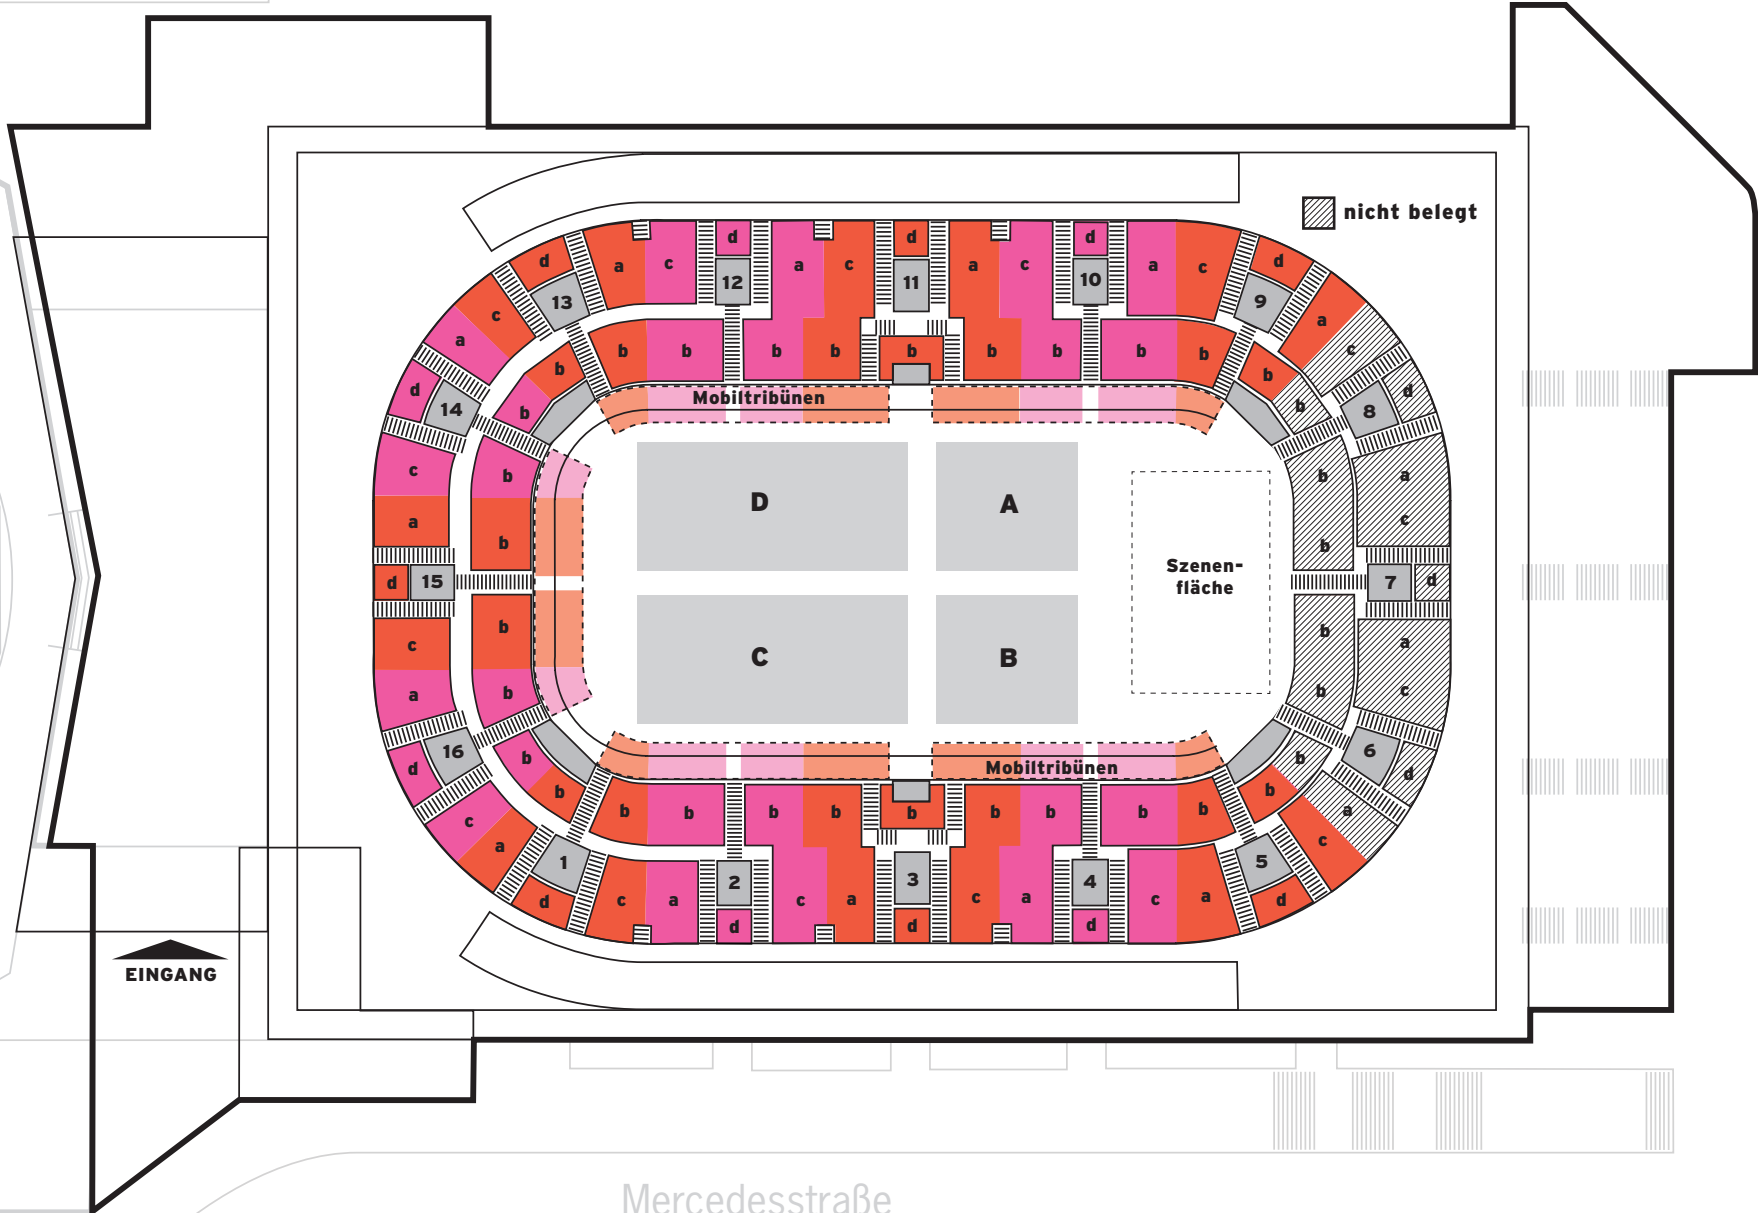




# DIE PORSCHE-ARENA

## UNBESTUHLT MIT KOPFBÜHNE

Gesamtkapazität: 7.067 Plätze

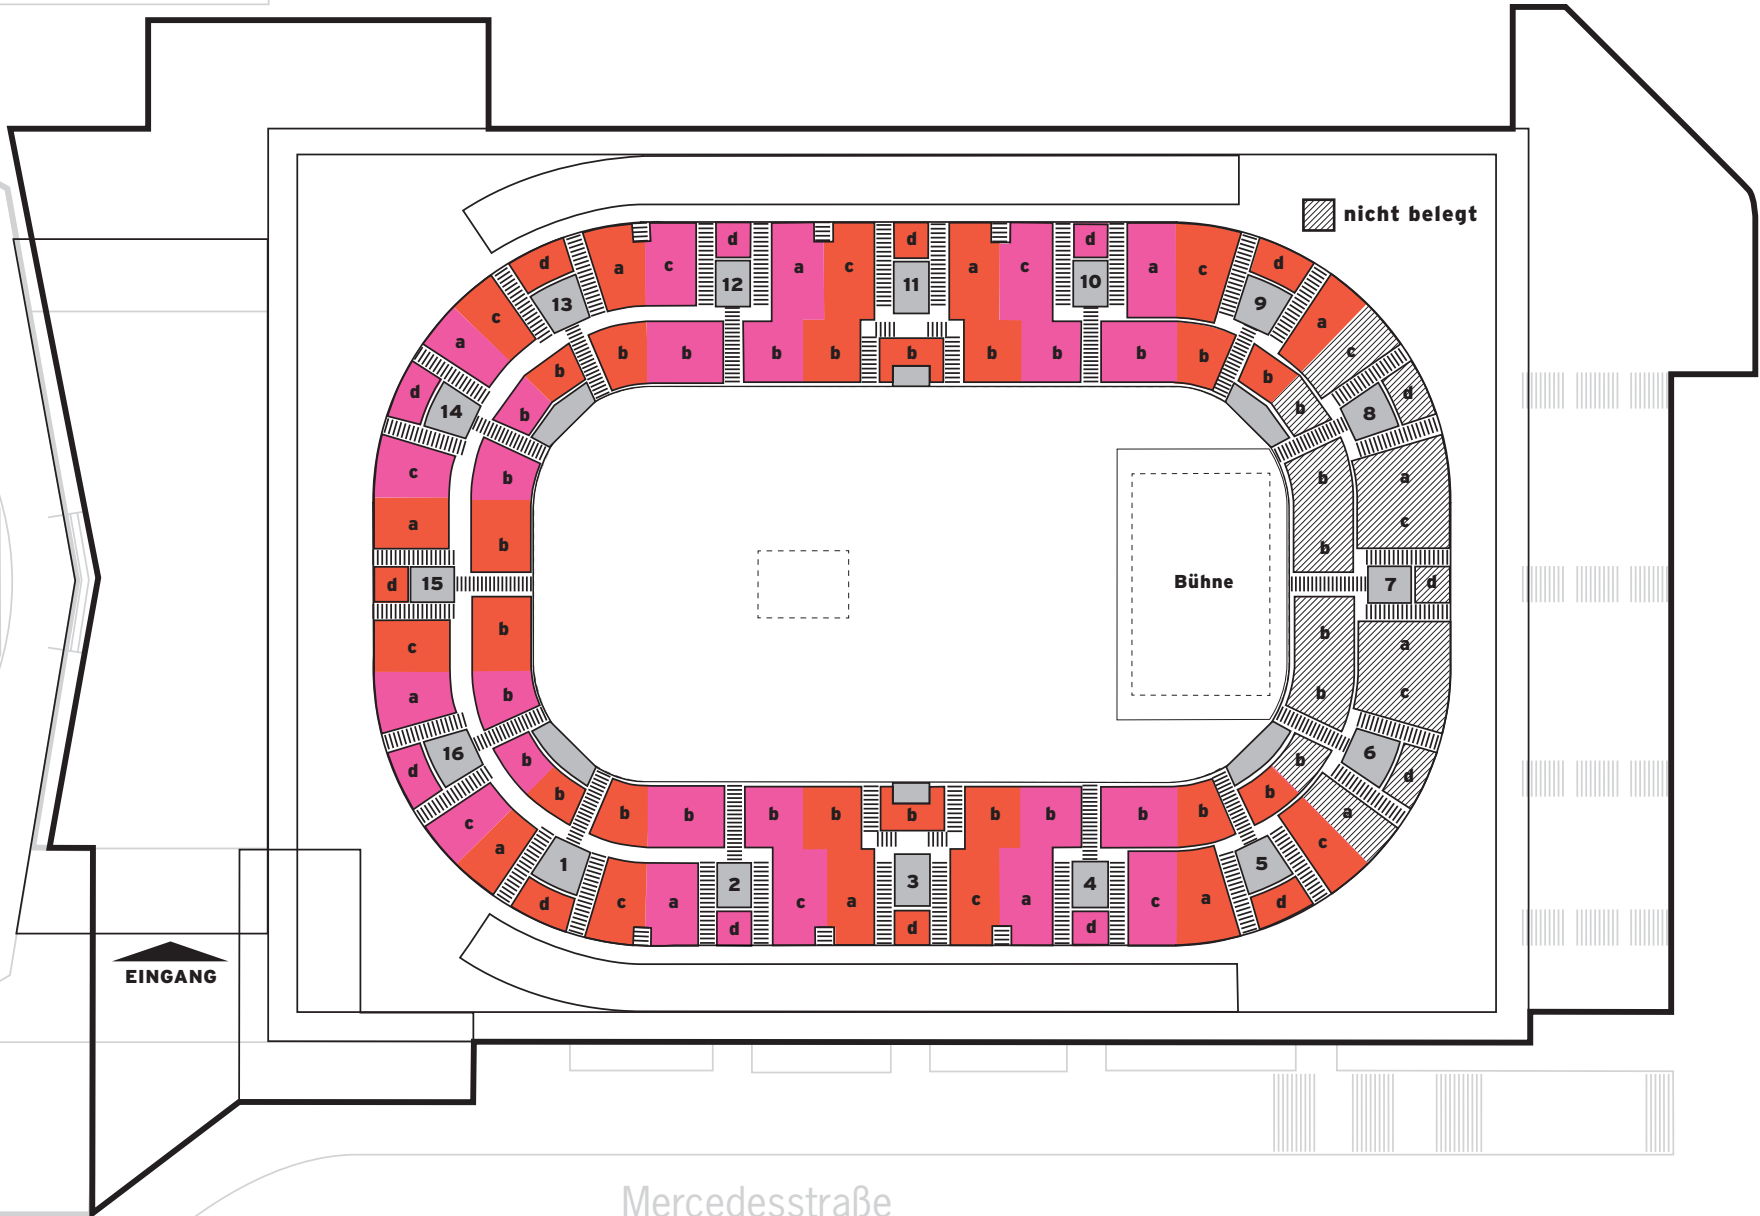




# DIE PORSCHE-ARENA

## HALLENKONFIGURATION HANDBALL

Gesamtkapazität: 6.181 Plätze

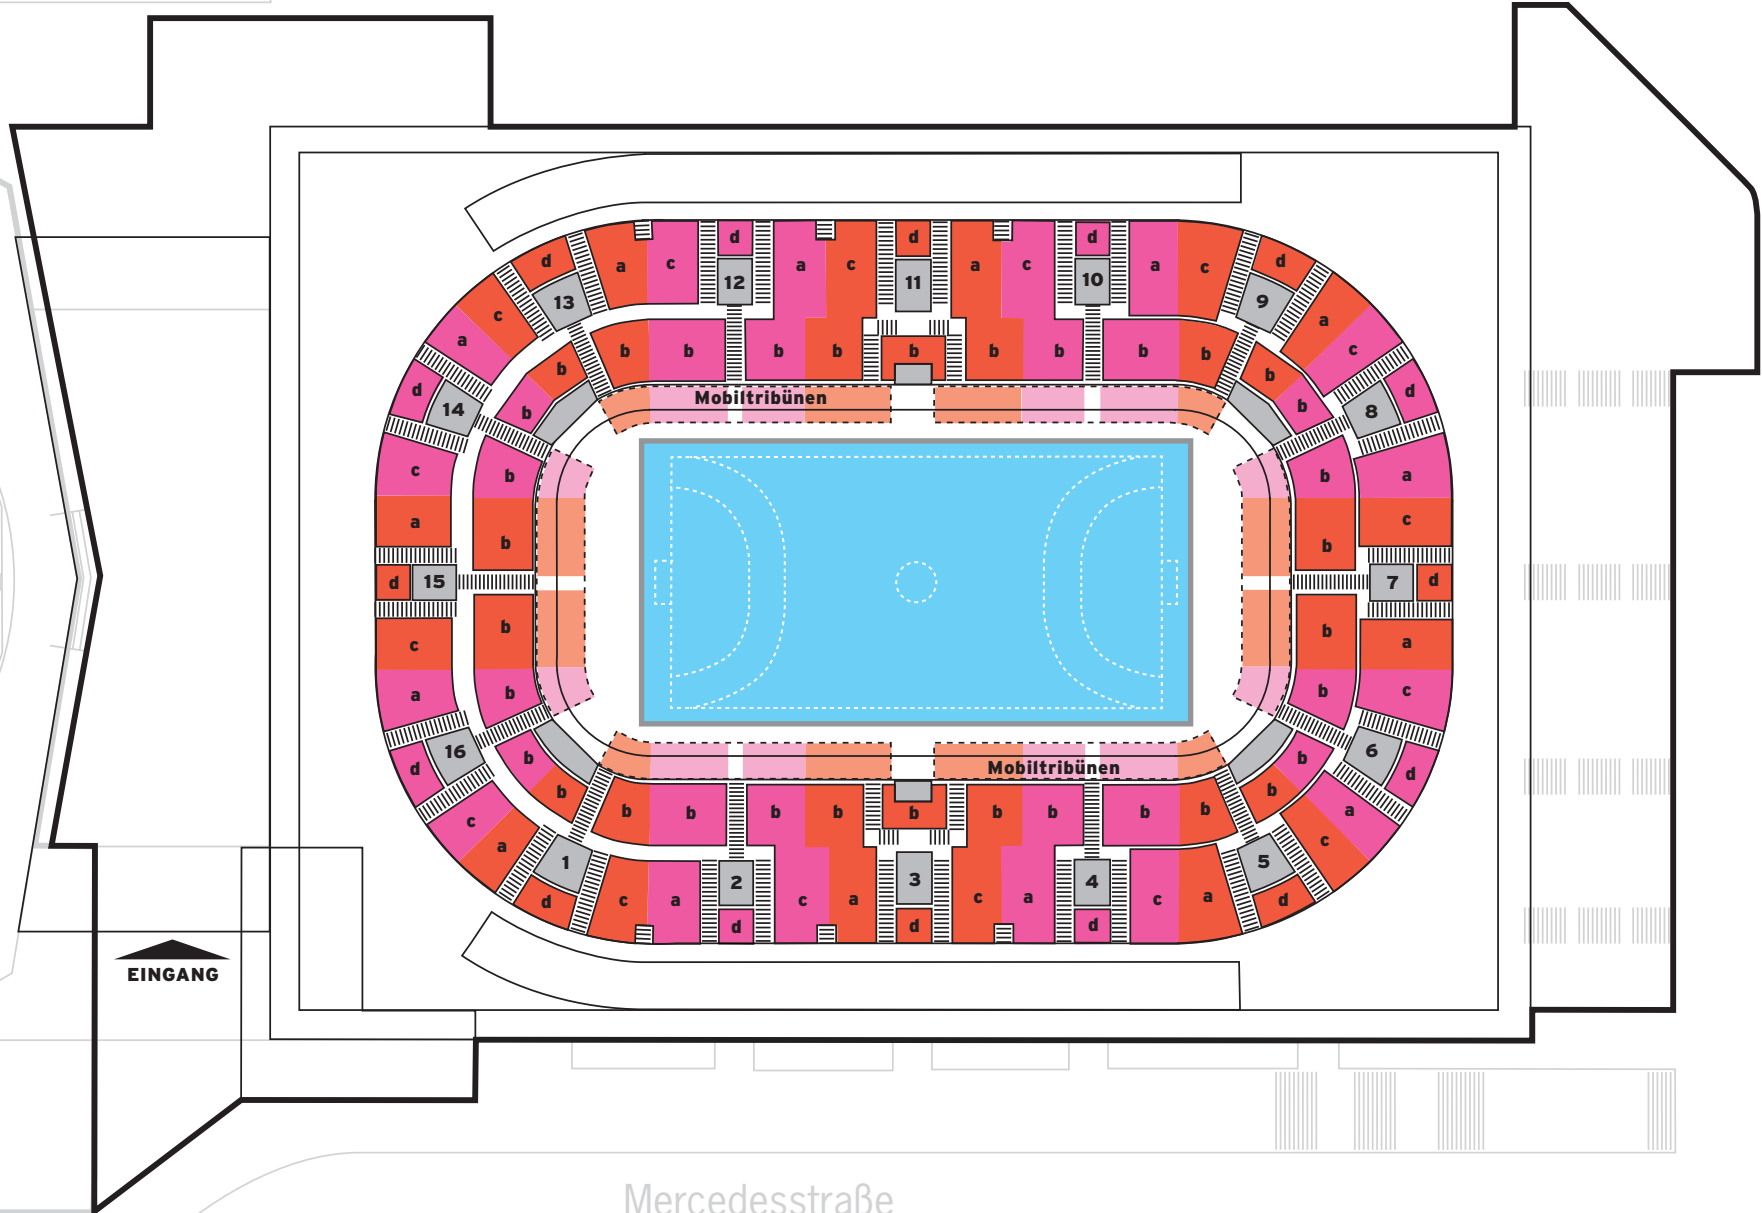



# DIE PORSCHE-ARENA

## BESTUHLUNGSPLAN BOXEN

Gesamtkapazität: 7.500 Plätze

