




DiE PoRsChE-aREna


RängE Und BLÖCKE

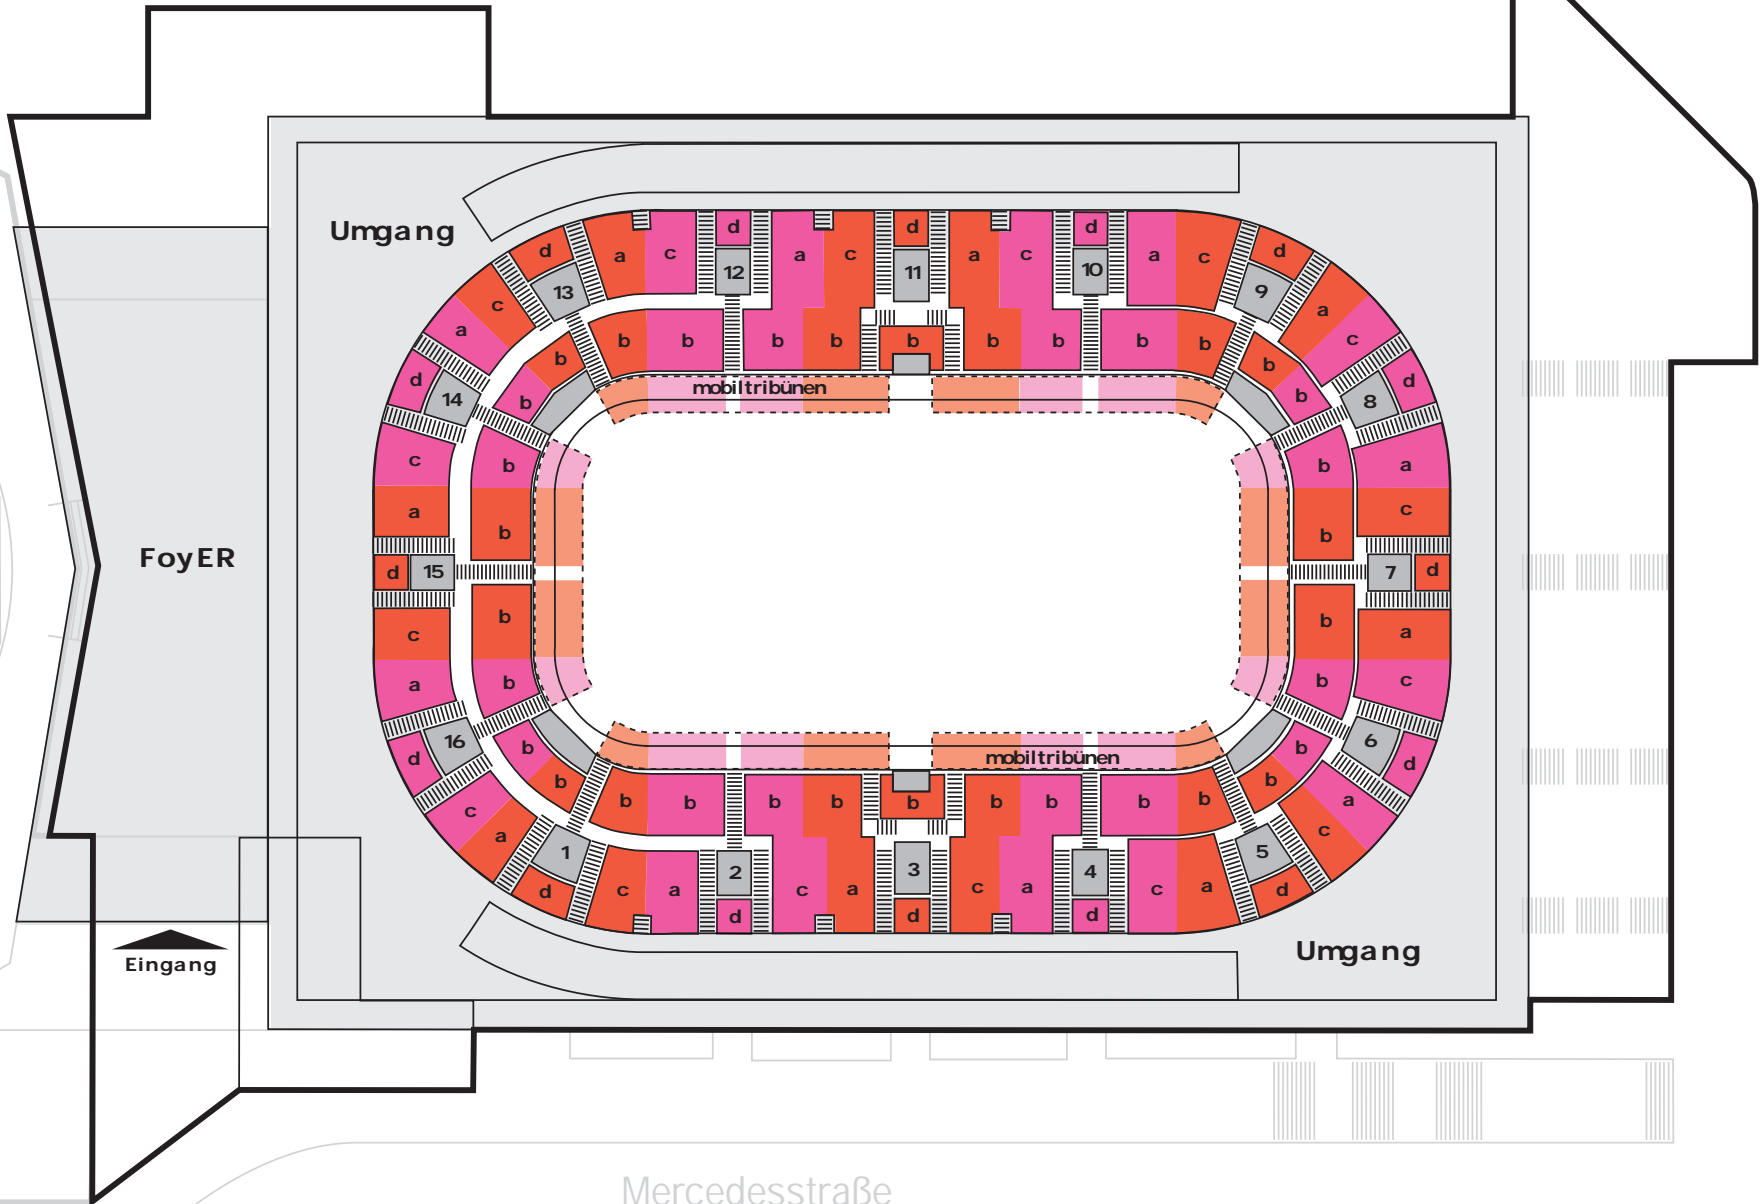



diE Por SchE-ar Ena

bESTuhl ungSPI an Mit Kopf bühNE
gesamtkapazität: 6.475 Plätze

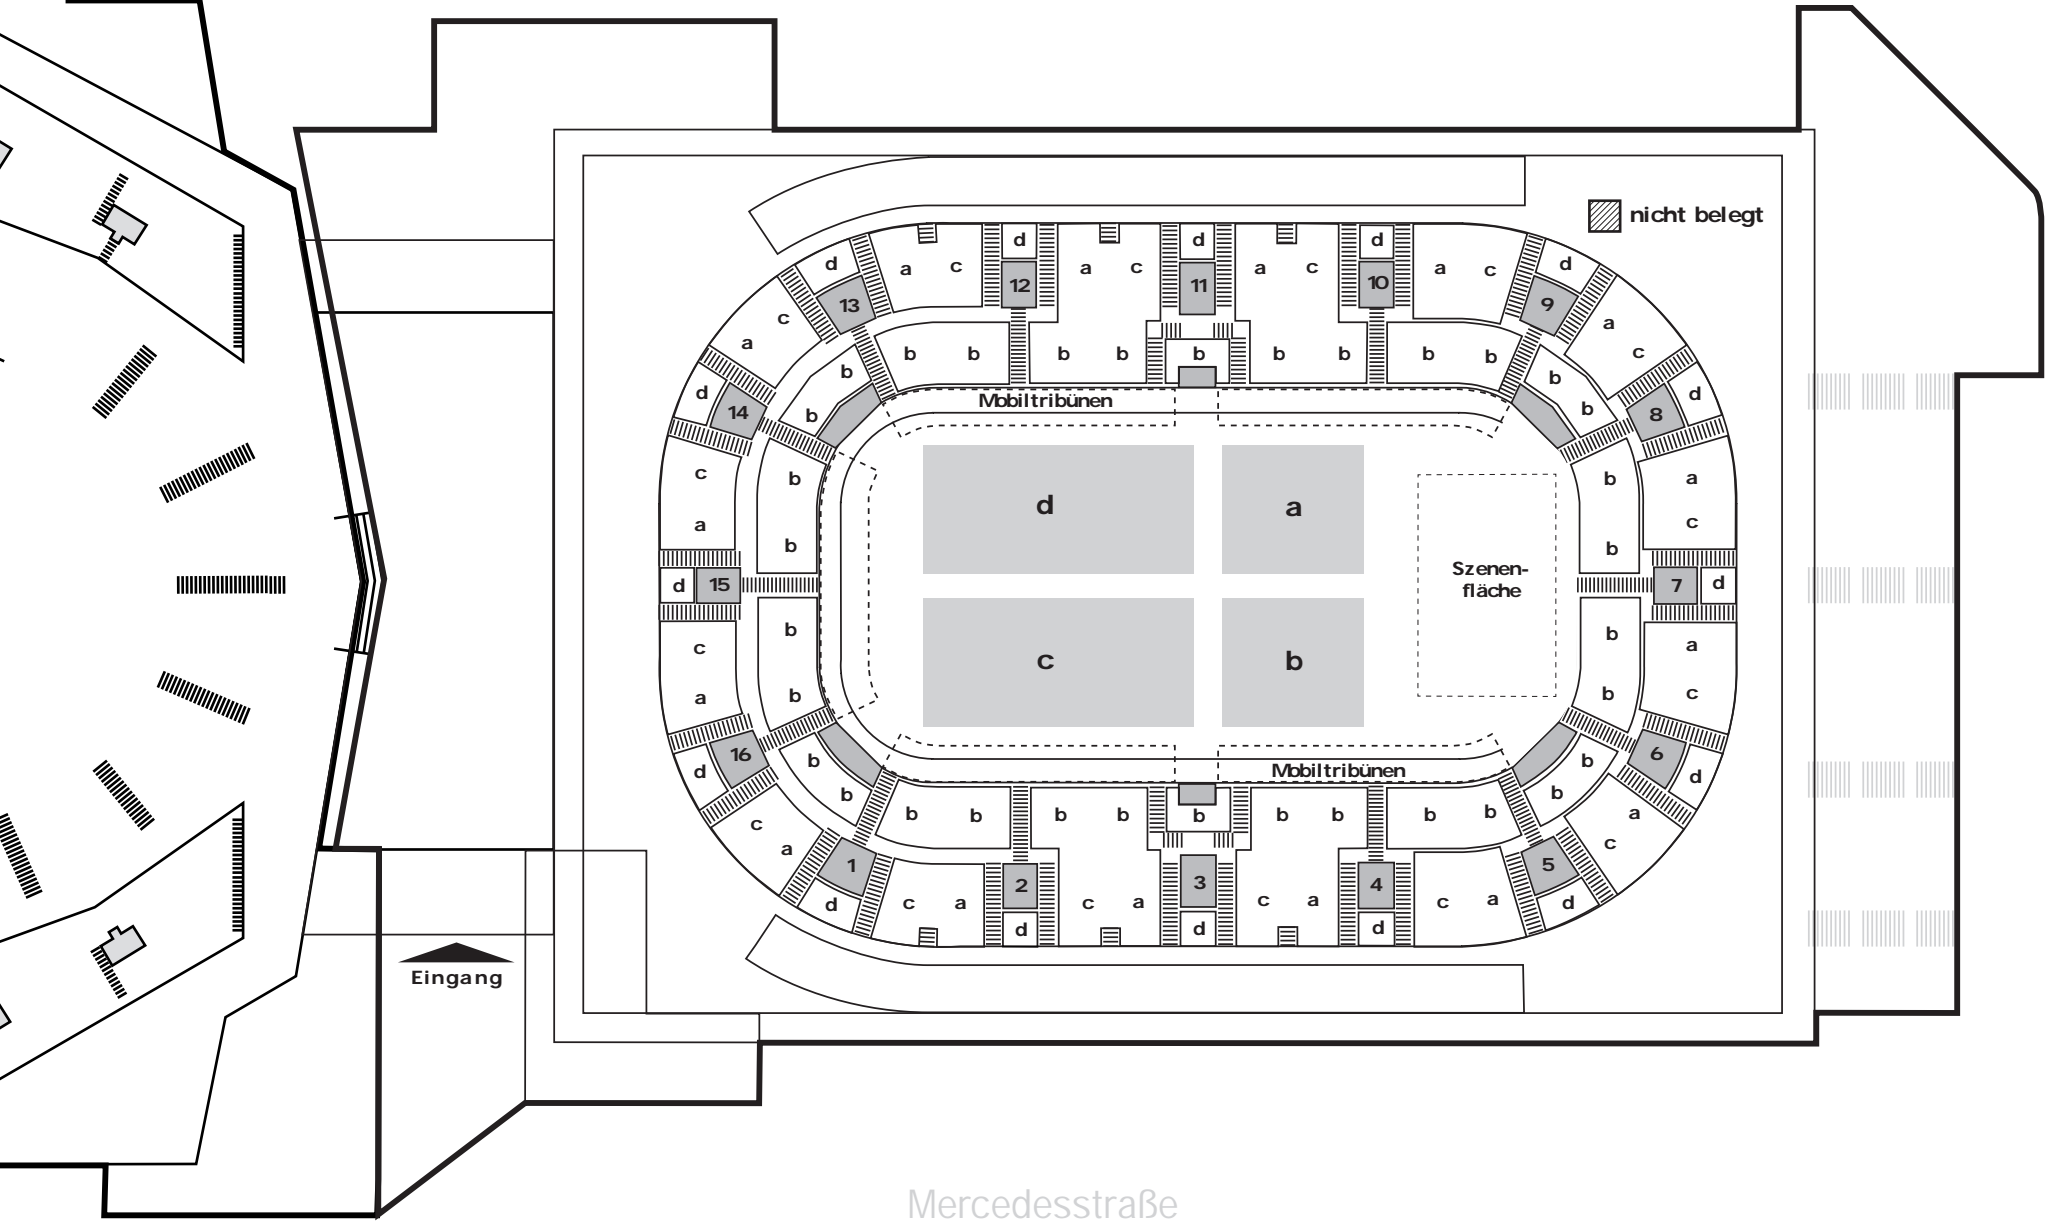


Mercedesstraße



diE Por SchE-ar Ena

unbEstuhl t Mit Kopf bühNE

gesamtkapazität: 7.067 Plätze

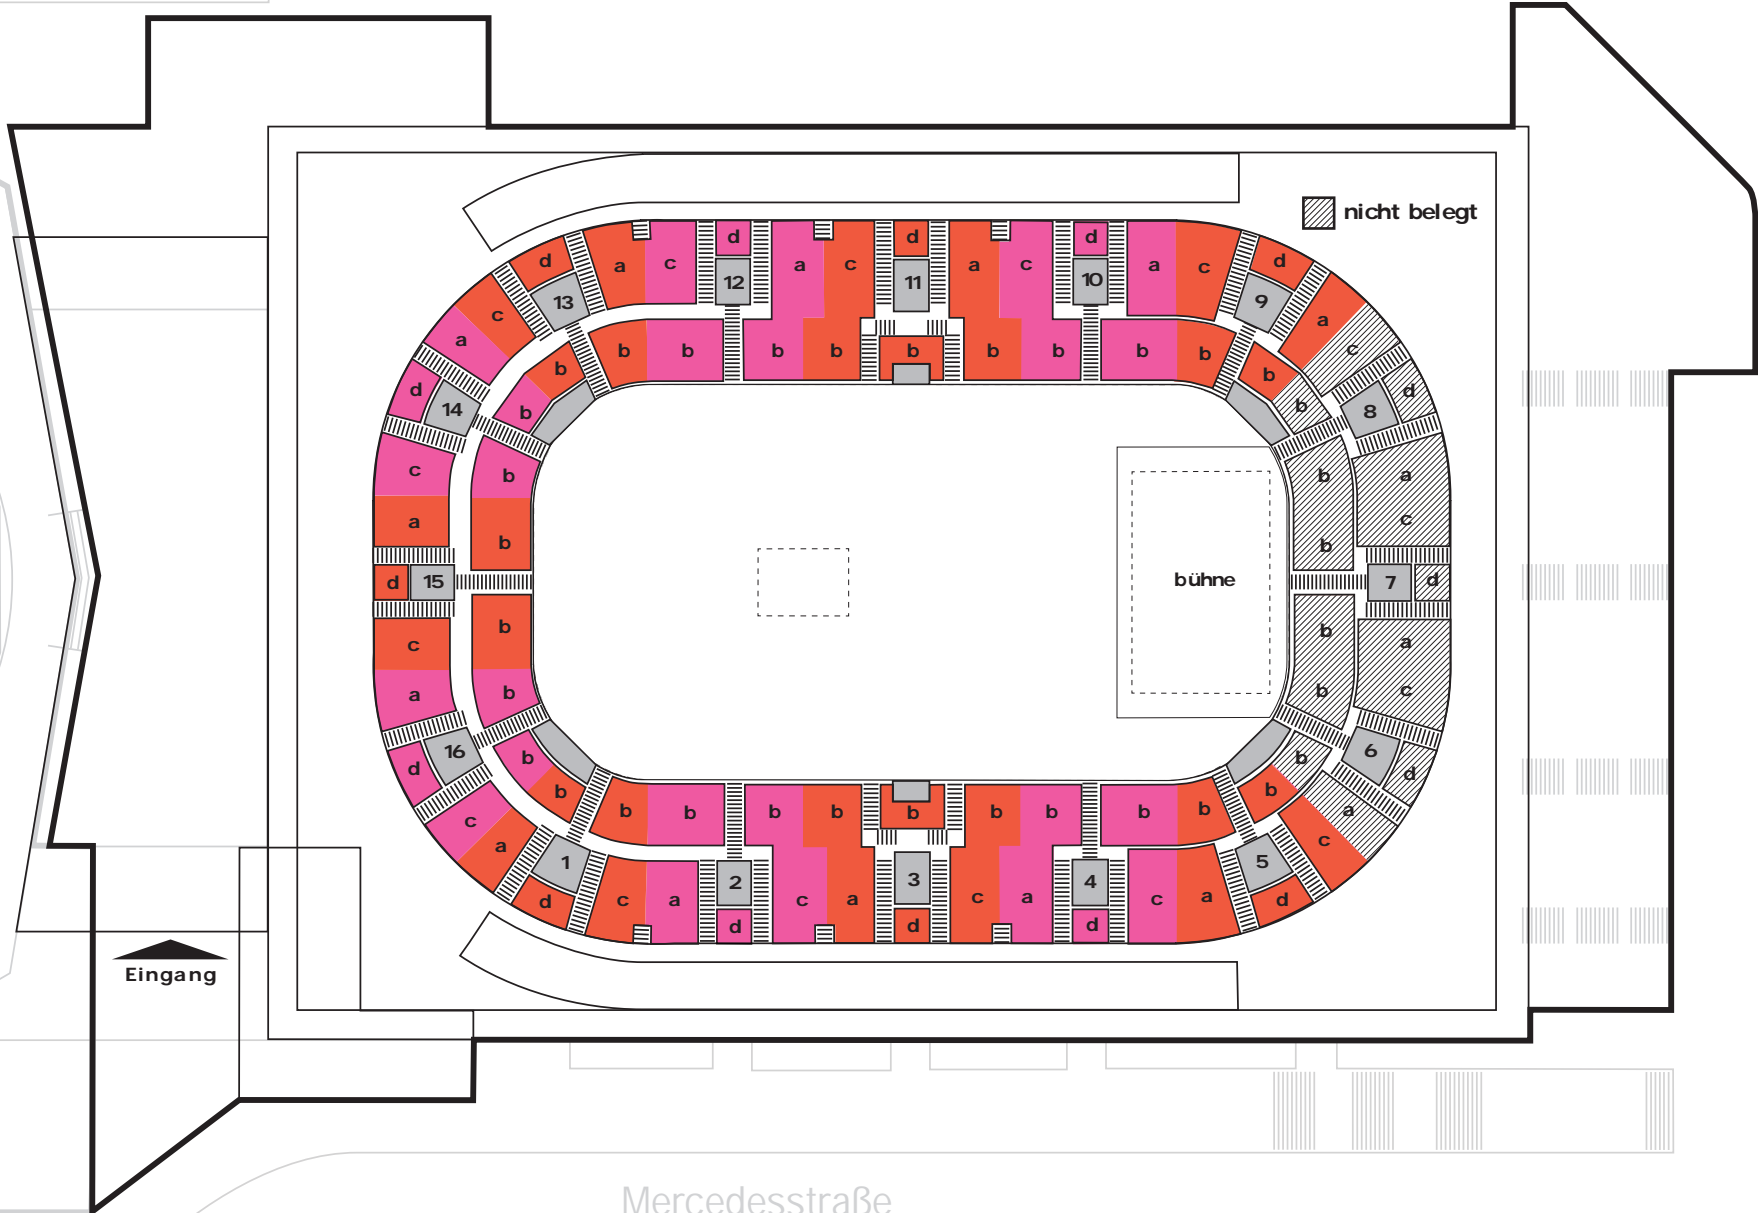




diE Por SchE-ar Ena

hall EnKonfiguration handball I

gesamtkapazität: 6.181 Plätze

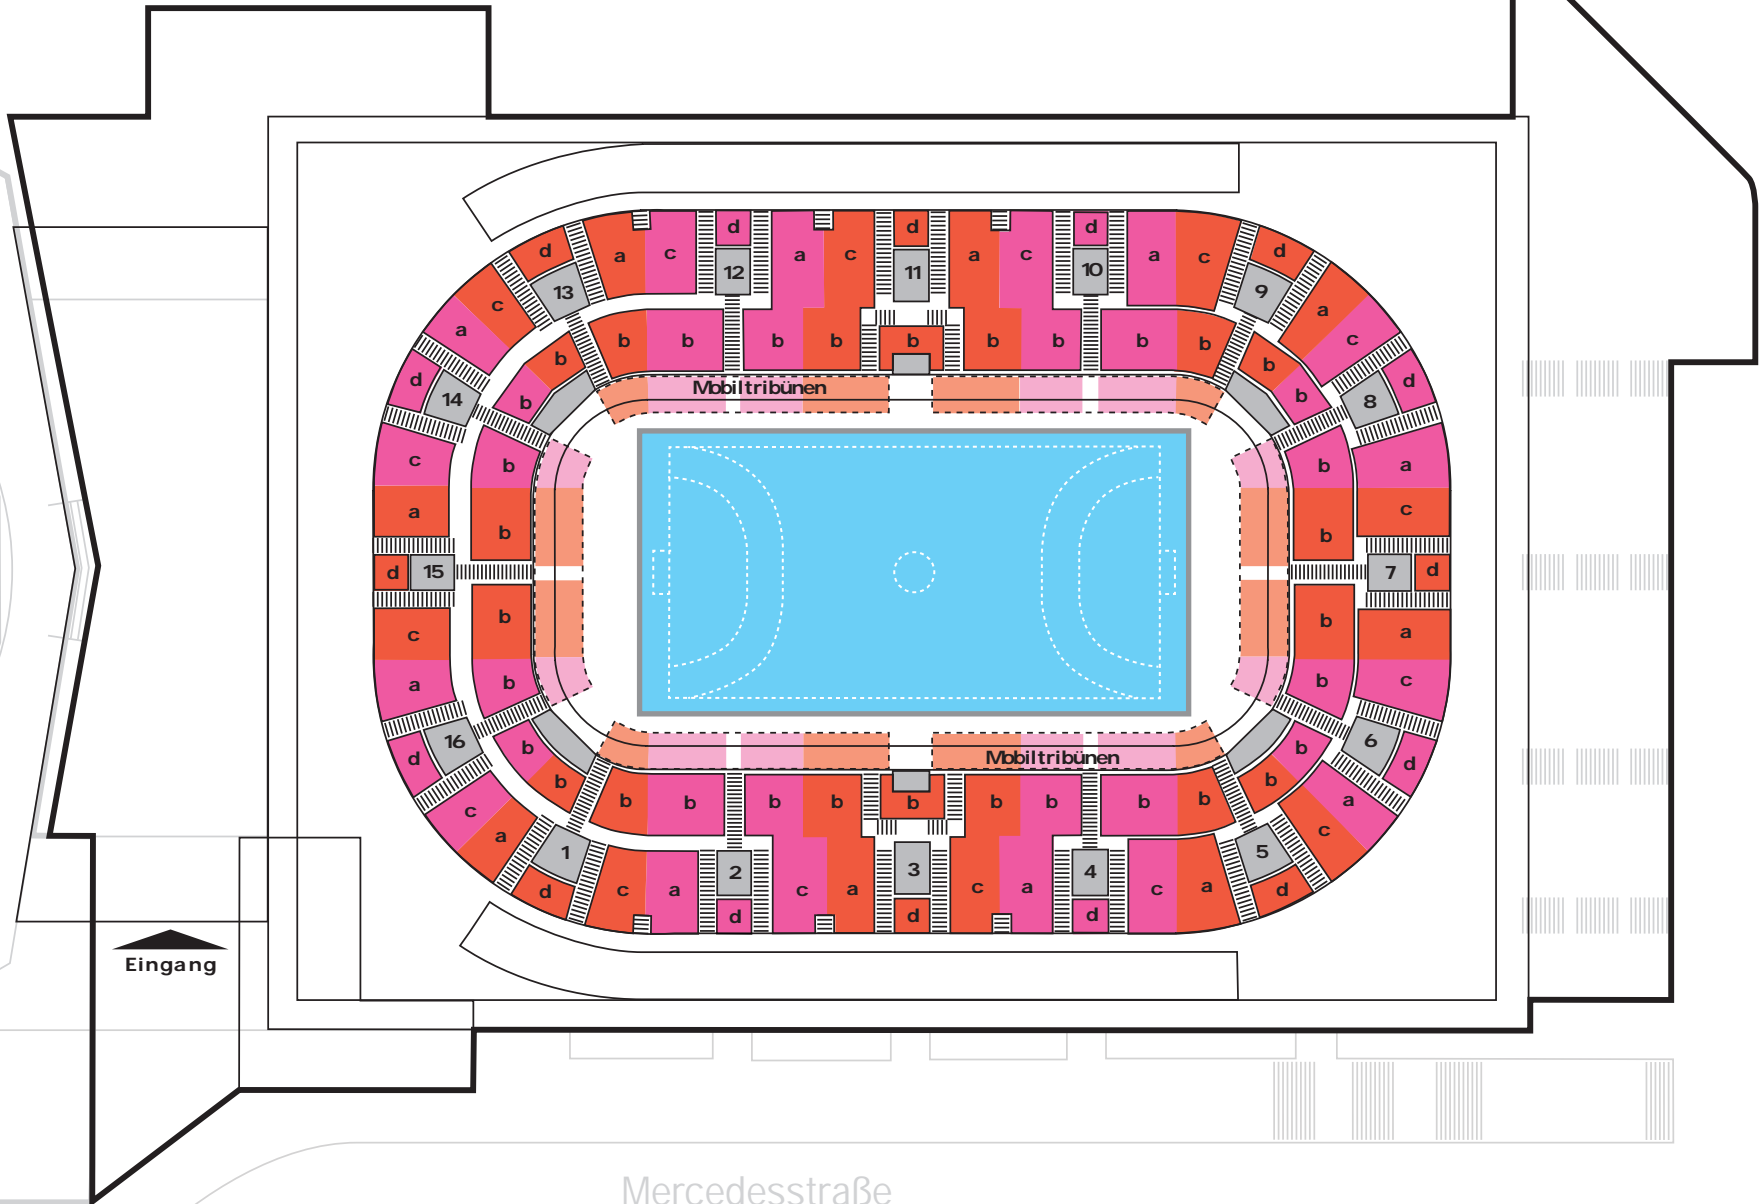




diE Por SchE-ar Ena

bESTuhl ungSPI an boxEn

gesamtkapazität: 7.500 Plätze

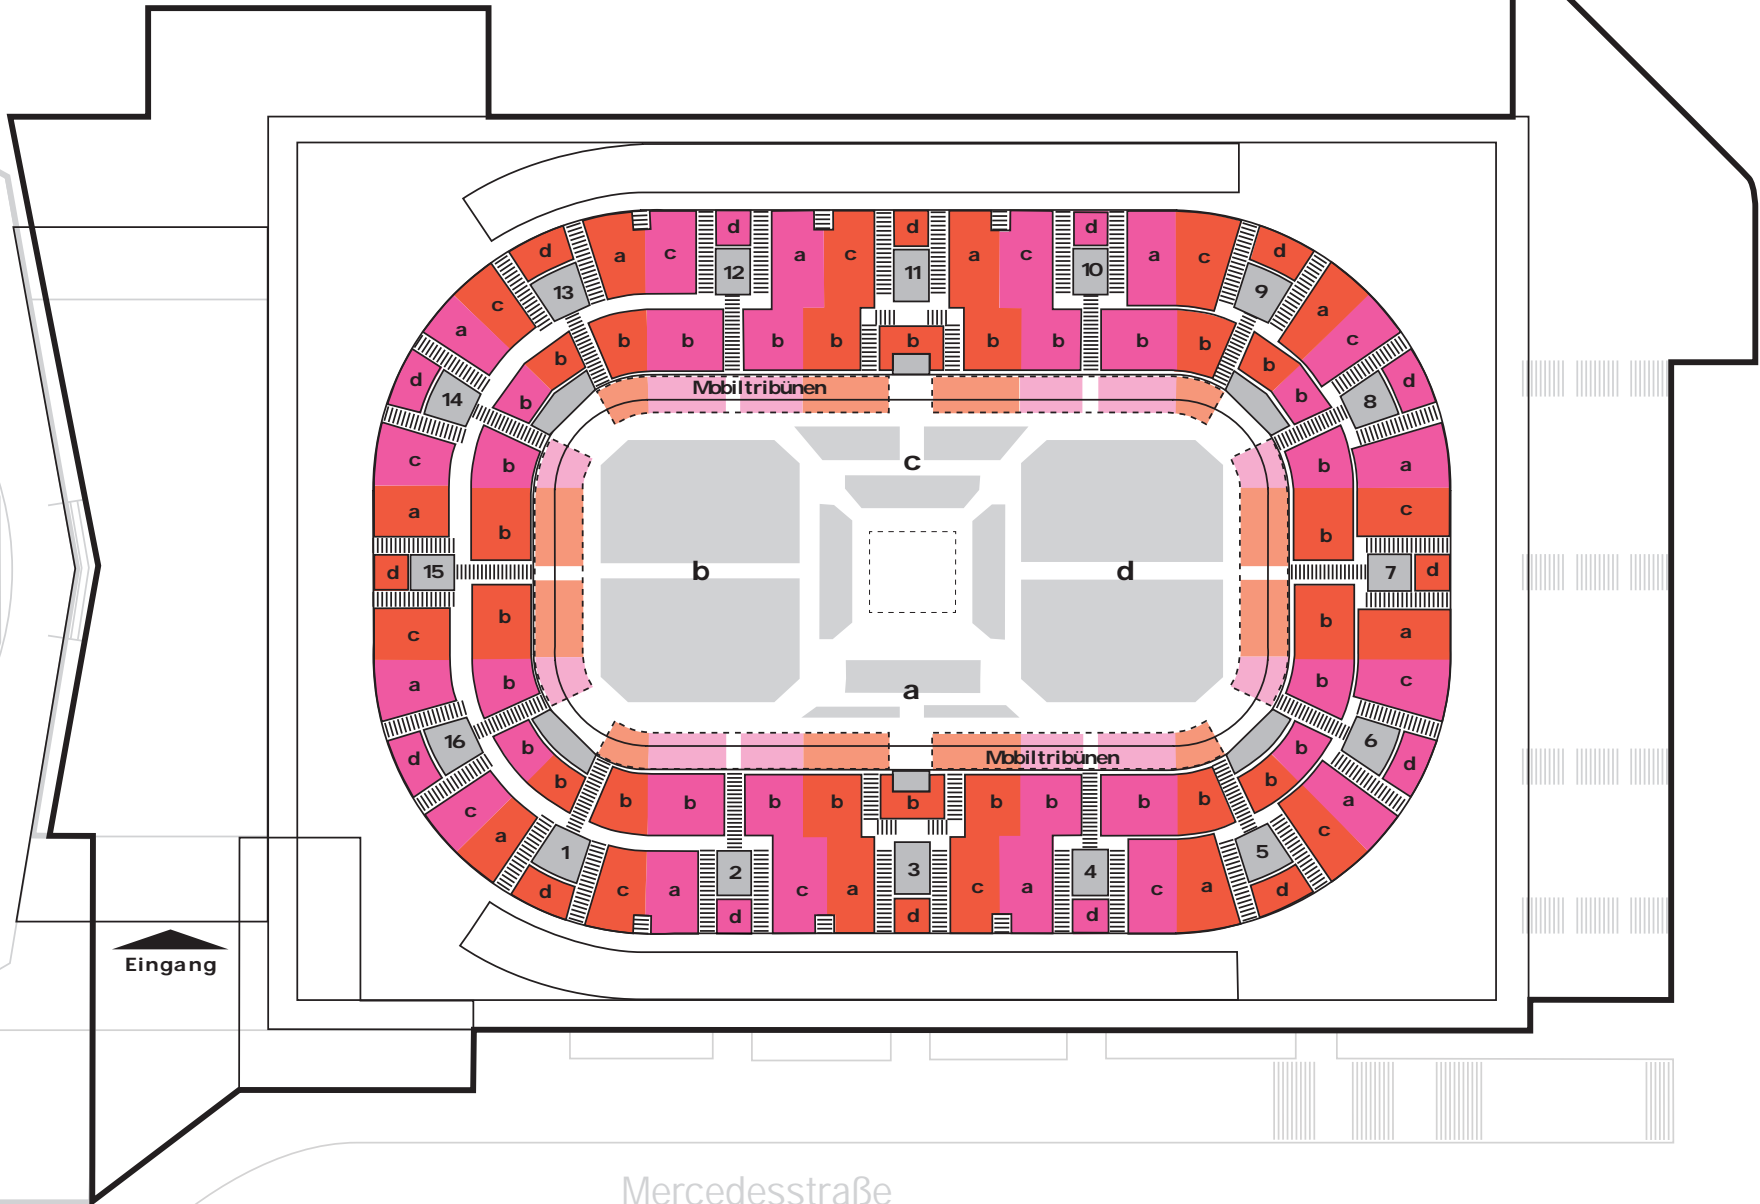

Eingang

Mercedesstraße